KEYS
venue insider

LE LOFT

KEYS

25 boulevard du Temple, 75003 Paris

keysvenue.com

KEYS
venue insider



LOFT KEYS

Un Loft lumineux et singulier
au cœur de Paris dans le Marais

Au cœur du 3e arrondissement, le Loft Keys dévoile 163 m² baignés de lumière naturelle grâce à une grande verrière qui signe l'identité du lieu. Inspiré des ateliers d'artistes américains, cet espace atypique séduit par ses volumes généreux, ses détails architecturaux et son atmosphère singulière.

Libre et modulable, le Loft Keys offre un cadre idéal aux marques et aux entreprises pour imaginer leurs propres mises en scène. Shooting photo, tournage, showroom, press day ou cocktail jusqu'à 50 personnes : le lieu accueille une diversité d'événements professionnels. Déjeuners et dîners peuvent également être organisés sur mesure, dans une configuration plus intimiste, jusqu'à 30 personnes.

Sa cuisine équipée permet d'intégrer une dimension gastronomique à vos événements, tandis que la modularité de l'espace offre une grande liberté d'aménagement. Keys et son réseau de partenaires vous accompagnent dans la conception, la production et la réalisation de votre projet.



LE LOFT KEYS

VISITE 3D DU LIEU

- **Un loft privé de 163 m²** dans le Haut Marais, Paris 3e
- Un esprit loft d'artiste américain, épuré et contemporain
- Un espace baigné de lumière naturelle grâce à **sa grande verrière**
- **Une configuration flexible** pour vos événements corporate
- Une cuisine équipée
- Wifi
- Accès de plain-pied et espace accessible aux personnes à mobilité réduite

COCKTAIL RECEPTION — 50 personnes

DÉJEUNER / DÎNER — 30 personnes

SHOOTING PHOTO, TOURNAGE, PRESS DAY, SHOWROOM

KEYS
venue insider





KEYS
venue insider








KEYS
venue insider







KEYS
venue insider

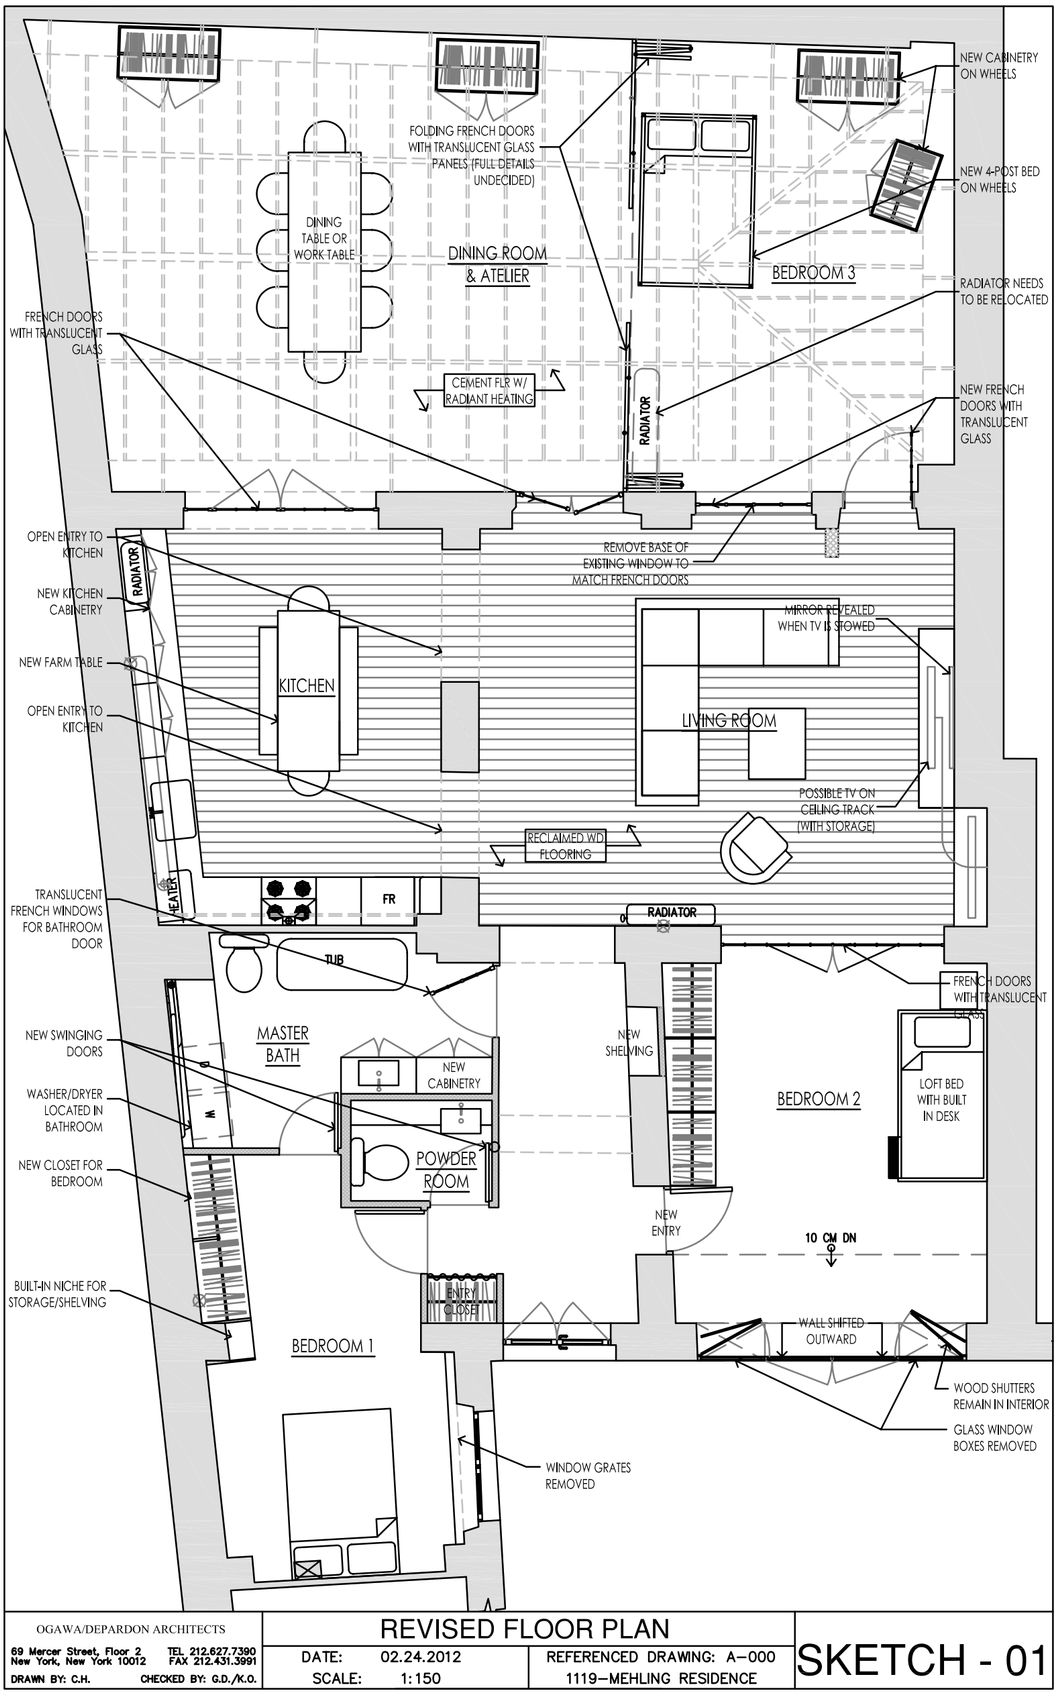

OGAWA/DEPARDON ARCHITECTS
69 Mercer Street, Floor 2 TEL. 212.627.7390
New York, New York 10012 FAX 212.431.3991
DRAWN BY: C.H. CHECKED BY: G.D./K.O.

REVISED FLOOR PLAN
DATE: 02.24.2012
SCALE: 1:150
REFERENCED DRAWING: A-000
1119-MEHLING RESIDENCE

SKETCH - 01

LE LOFT KEYS

KEYS
venue insider

LOCALISATION

ADRESSE : 25 Boulevard du Temple
75003 Paris


8 MÉTRO LIGNES 8 - Filles du Calvaire


3 5 8 9 11 MÉTRO LIGNE 3, 5, 8, 9, 11 - République

5 9 MÉTRO LIGNE 5, 9 - Oberkampf

91 96 BUS 91, 96 - Filles du Calvaire

20 56 75 91 BUS 20, 56, 75, 91 - République

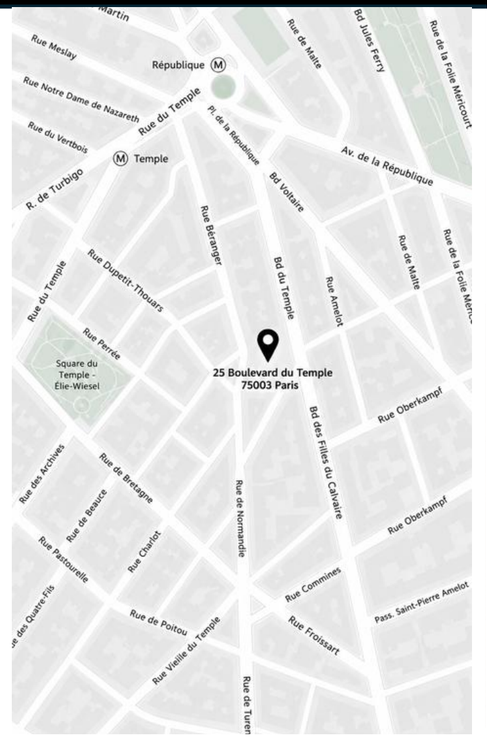

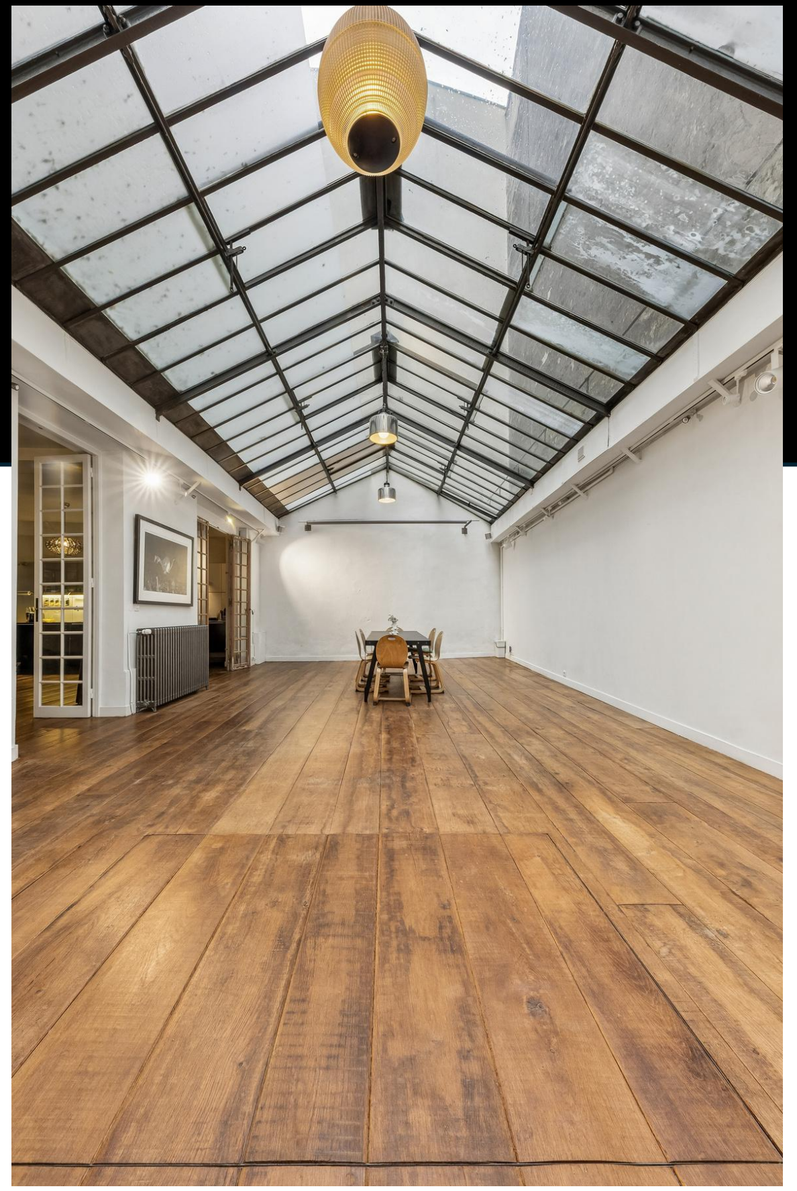



POUR PLUS
D'INFORMATIONS

KEYS
venue insider

contact@keysvenue.com

keysvenue.com