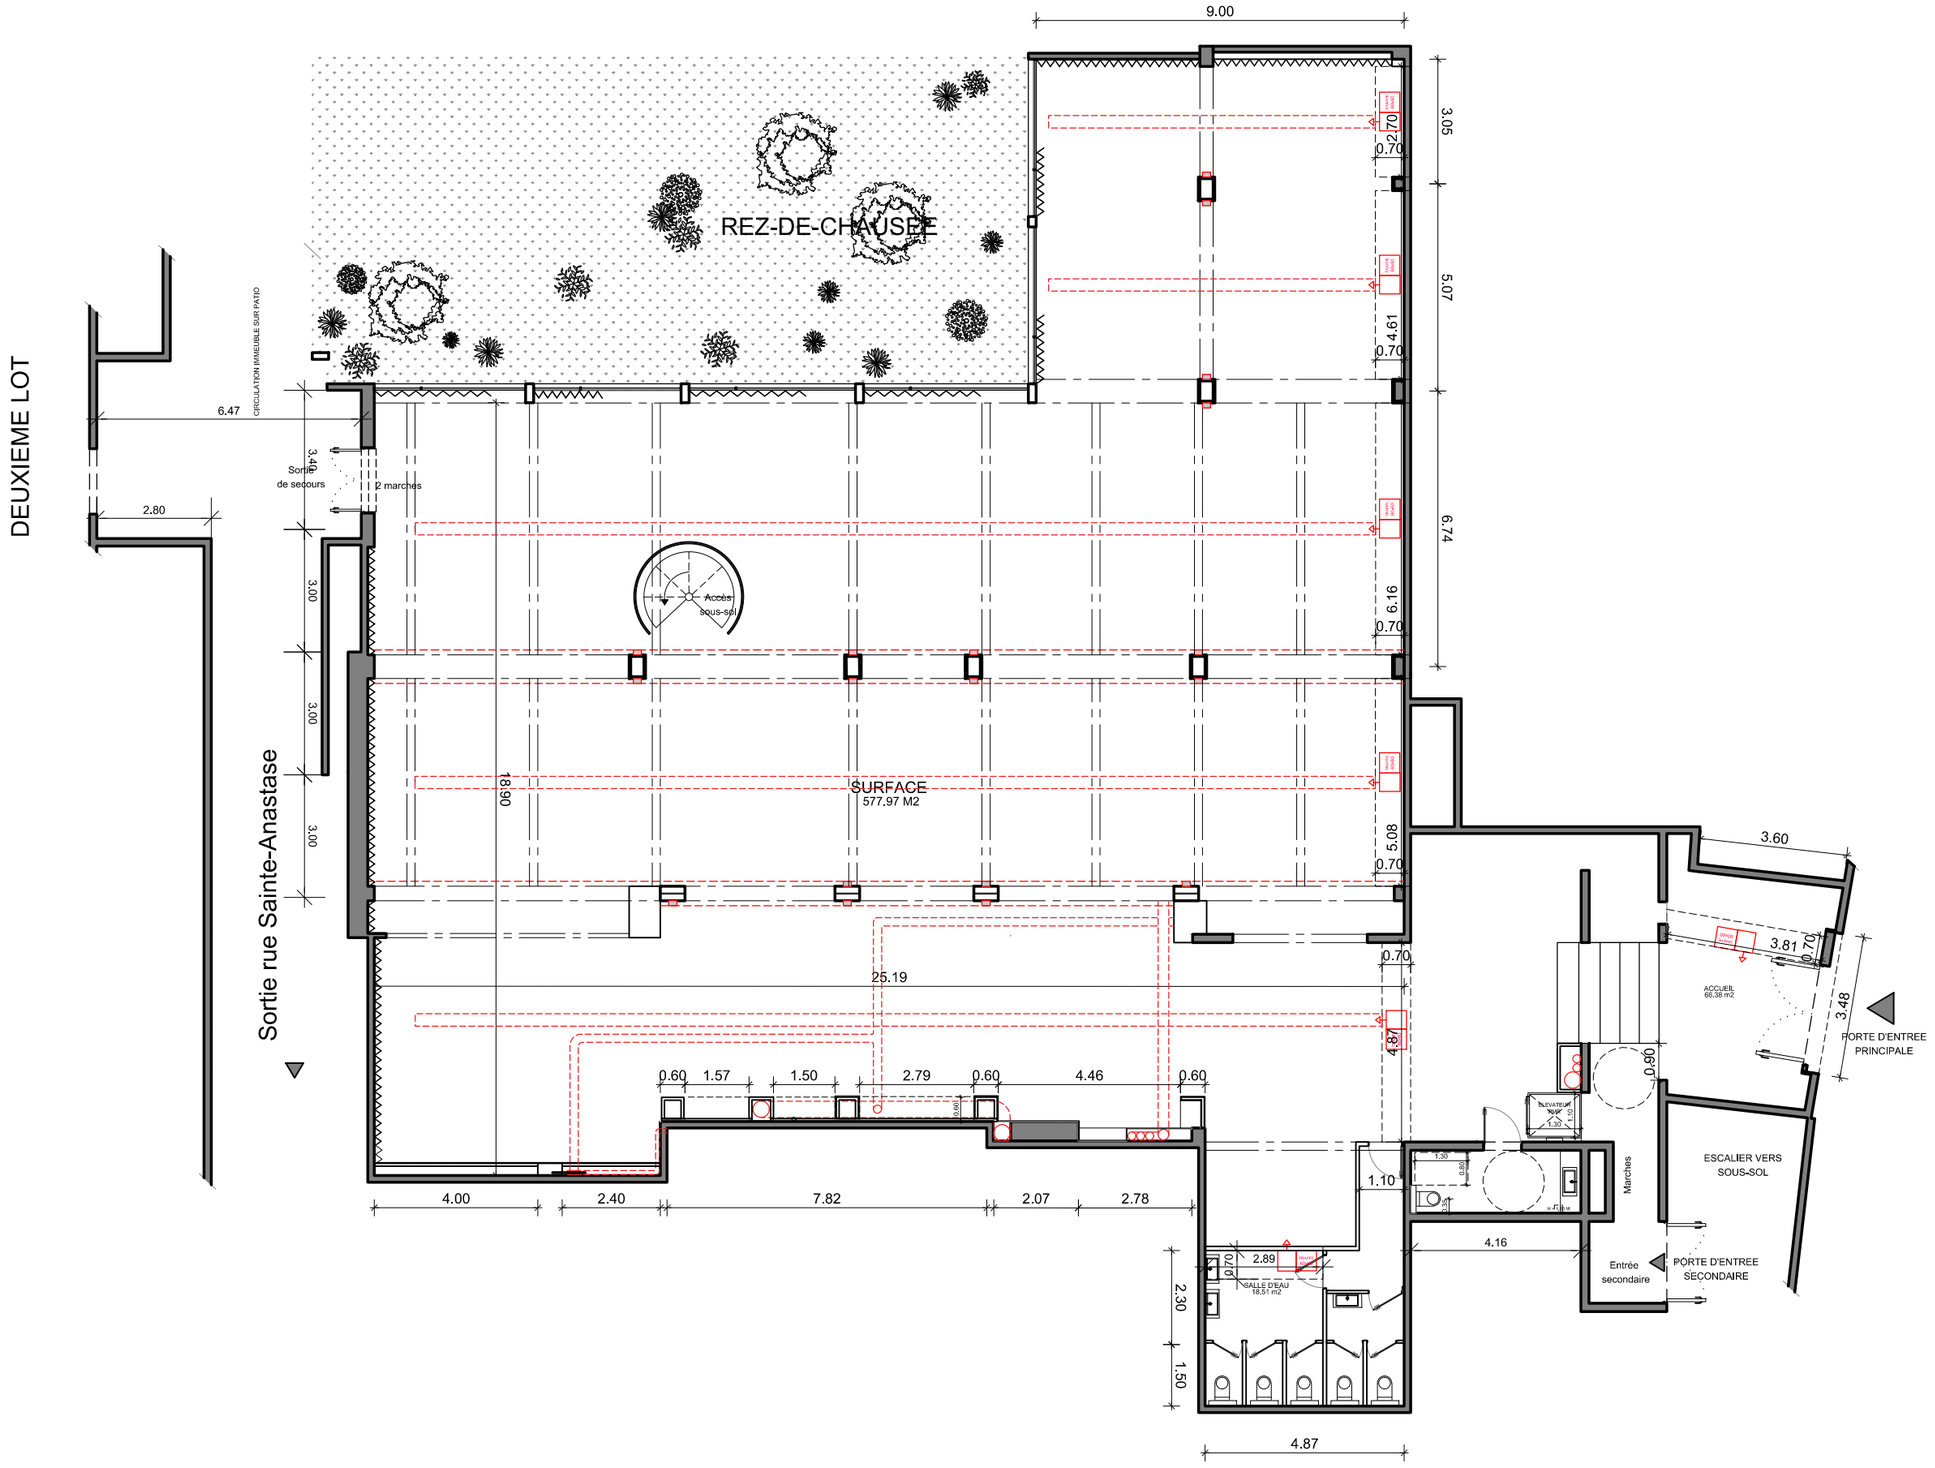


THORIGNY

BUREAUX-SHOWROOM

PLAN PROJET

NIVEAU : RDC

date : 09/03/2023

échelle : 1/150

--	ESQ
NUMERO DE REVISION	PHASE

--		A3
NUMERO PLAN	REV	FORMAT

Remarques:

Ne pas changer l'échelle.
Toutes les dimensions doivent être vérifiées par l'utilisateur, erreurs ou ommissions doivent être rapportées aux architectes. S'il y a une erreur, d'après l'utilisation de ces données, aucune responsabilité ne sera acceptée. Ce dessin doit être lu en accord avec tous les autres documents pertinents. L'utilisation, reproduction et copie des plans doivent faire objet d'une demande particulière à l'architecte Nicola Mameli. Ces documents sont la propriété de l'atelier NMA.

www.ateliernma.com
10, Rue de Viroflay 75015 Paris
tel: 07 50 36 05 32
info@ateliernma.com