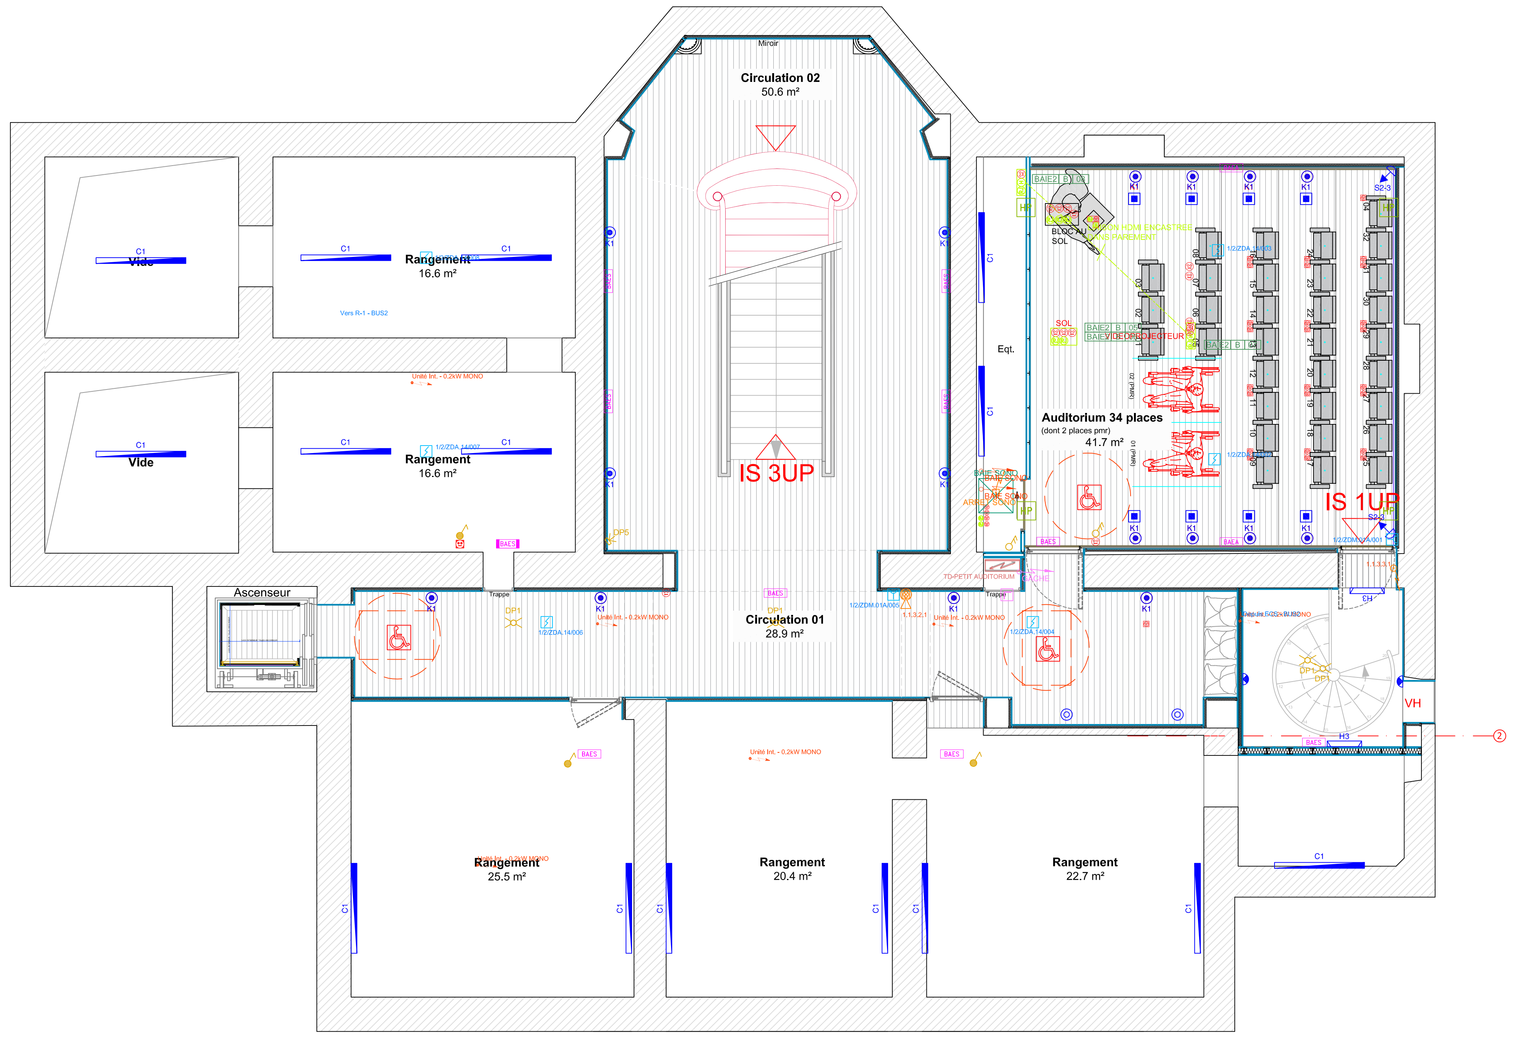

LUMINAIRES	
A1	SUSPENSION LED - SALLE RELIMEN
B1	PLAFONNIER ENCASTRE LED 600X600
B2	PLAFONNIER ENCASTRE LED L.MINI ETCHE SUR MESURE
B3	PLAFONNIER ENCASTRE LED 600X600 - GRADUEL2
C1	PLAFONNIER LED ETANCHE
E1	PLAFONNIER ENCASTRE LED 600X600 - ETANCHE
F1	ECLAIRAGE ARCHITECTURAL
F2	SPOT CHAMBRE
F3	SPOT ETANCHE / SDB
H1	SUSPENSION - CHAMBRE
H2	APPLIQUE - CIRCULATION
H3	APPLIQUE LED - LEDUC
H4	APPLIQUE - SdB
H5	RUBLOT CHAMBRE
H7	APPLIQUE LED - SALLE RELIMEN
H8	BALISE LED - AUDITORIUM
K1	LUMINAIRE TUBULAIRE ETANCHE
L1	RUBAN LED - CHAMBRES
L2	RUBAN LED - AUDITORIUM
S1	SPOT
SS1	SPOT ENCASTRABLE SUR PAN, OPTIQUE 20°
SS2	SPOT ENCASTRABLE SUR PAN, OPTIQUE 40°
SS3	SPOT ENCASTRABLE SUR FAITIERE OPTIQUE 40°
S3	SPOT ETANCHE
X1	Marche Escalier Lumitrakk Non Led
A2	Ruban LED

DIVERS	
	VANNE D'ARRIVEE D'EAU FF
	ALIMENTATION ELECTRIQUE
	TUBE EN ATTENTE
	TOURNEBOUTON ATTENTE POUR ECOUTE AUDIOVISUEL
	CIRCUITS DE DISTRIBUTION ET RACCORDEMENTS DES APPAREILLAGES ELECTRIQUES - VOIR NOTICE

PRISES DE COURANT	
	PRISE DE COURANT 2x16A+T ENCASTRE
	PRISE DE COURANT 2x16A+T DEMI-HAUTEUR ENCASTRE
	PRISE DE COURANT 2x16A+T ETANCHE 1 MODULE - IP 55 ENCAST
[RJ45]	BORNE RJ 45 ECLAIRE SUR 1/2 MAT ET SUPPRIMES VERSAILLES
	PRISES DE TERRE ENCASTRE - APPRIZ VOIR PLANS - SUPPRIZ VOIR PLANS
[RJ45]	BORNE DE VOL SOUMISE A L'AVIS DE L'ARCHITECTE DES BUAL - CLIPPAGE VERIF. - SUPPRIZ VOIR - HORS LOTS - FOURNEAUX EN ATTENTE POUR LOT AUDIOVISUEL

APPAREILLAGES DE COMMANDE	
	INTERRUPTEUR SIMPLE 1x10 ENCASTRE
	INTERRUPTEUR SIMPLE 1x10 ENCASTRE ETANCHE
	INTERRUPTEUR VA ET VIENT ENCASTRE
	DOUBLE POUSSOIR ENCASTRE
	DOUBLE POUSSOIR AVEC VOYANT ENCASTRE
DM	TIMER DE COMMANDE ECO-LAMPES
	COMMANDE A CLEF ENCASTRE

APPAREILLAGES DE COMMANDE	
DP1	DETECTEUR DE PRESENCE CIRCULATION
DP2	DETECTEUR DE PRESENCE
DP3	DETECTEUR DE PRESENCE EXTERIEUR
DP5	DETECTEUR DE PRESENCE MURAL
DP6	DETECTEUR DE PRESENCE MURAL ETANCHE

ECLAIRAGE DE SECOURS	
BAES	BLOCS AUTONOME D'ECLAIRAGE DE SECURITE
BAES	BLOCS AUTONOME D'ECLAIRAGE DE SECURITE ETANCHE
BAES	BLOCS AUTONOME D'ECLAIRAGE DE SECURITE ET HABILITATION
BAES	BLOCS AUTONOME D'ECLAIRAGE CHAMBRE
BAES	BLOCS AUTONOME D'ECLAIRAGE PARTIEL ETANCHE
BAES	BLOCS PHASE

CHEMINS DE CABLES	
	CHEMIN DE CABLES COURANTS FORTS
	CHEMIN DE CABLES COURANTS FAIBLES
	CHEMIN DE CABLES COURANTS FORTS - DES PLANCHER
	CHEMIN DE CABLES COURANTS FAIBLES - DES PLANCHER

INFORMATIQUE	
	PRISE RJ45 - WIFI - ENCASTRE
	PRISE RJ45 - WIFI - ETANCHE
	PRISE RJ45 - TELEPHONE - ENCASTRE
	BAIE DES SUIVANT SCPT
[RJ45]	BORNE RJ 45 - ECLAIRE SUR 1/2 MAT ET SUPPRIMES VERSAILLES
[RJ45]	BORNE RJ 45 - ECLAIRE SUR 1/2 MAT ET SUPPRIMES VERSAILLES
[RJ45]	BORNE RJ 45 - ECLAIRE SUR 1/2 MAT ET SUPPRIMES VERSAILLES
[RJ45]	BORNE DE VOL SOUMISE A L'AVIS DE L'ARCHITECTE DES BUAL - CLIPPAGE VERIF. - SUPPRIZ VOIR - HORS LOTS - FOURNEAUX EN ATTENTE POUR LOT AUDIOVISUEL

CONTROLE D'ACCES - INTRUSION	
	COUPE FEU ENCASTRE - PRESTIGE CABLAGE SOUS PLANCHER
	CONTROLE D'ACCES
	CONTROLE D'ACCES
	DETECTEUR D'INTRUSION
	DETECTEUR D'INTRUSION

AUDIOVISUEL	
	BAIE VDI SUIVANT SCPT
	CAMERA DOME MOTORISEE
[RJ45]	BALIE DE VOL SOUMISE A L'AVIS DE L'ARCHITECTE DES BUAL - HORS LOTS - SUPPRIZ VOIR - SUPPRIZ VOIR
	CONVERGENCE FORTE PUISSANCE AVEC DELESTAGE SPECIFIQUE
	BAIGNOIRE TYPE CLUSTER AVEC CAMERA EMERGENCE

OOE	17/11/2021	B	DL	PK
MISE A JOUR	10.11.2021	A	DL	PK
ELABORATION DES PLANS EXE	05.12.2019	0	SB	PK
HISTORIQUE DES MODIFICATIONS	DATE	IND	DESS. PAR	VERIF. PAR

MAITRE D'OUVRAGE

IXBLUE SAS
34, RUE DE LA CROIX DE FER
78100 - ST GERMAIN EN LAYE

OPERATION

CHATEAU SAINT LEGER
78100 - ST GERMAIN EN LAYE

MAITRISE D'OEUVRE

Architecte :	SOHO ATLAS 91, Rue Lecourbe / 75015 PARIS	Tél. 07 66 68 42 91 Email: a.jaquin@sohoarchi.com
BET Fluides :	Odéa Ingénierie SAS 24B, rue de Romainville / 93170 BAGNOLET	Tél.: 06 10 90 32 11 – 06 66 08 59 70 E-mail : s.lavoie@odea-ingenierie.com
Bureau de contrôle :	BTP CONSULTANTS 46, Avenue de Provence / 75009 PARIS	Tél.: 06 79 12 44 86 Email : patrick.quero@groupeqaema.fr
Bureau acoustique :	SYN ACOUSTIQUE 66, Rue Rennequin / 75017 PARIS	Tél.: 06 72 14 14 49 Email : rbl@synacoustique.com

BUREAU D'ETUDE

Odéa Ingénierie SAS
24B, rue de Romainville
93170 Bagnolet
Tel : 06 10 90 32 11 – 06 66 08 59 79
s.carr@odea-ingenierie.com
s.lavoie@odea-ingenierie.com
www.odea-ingenierie.com

ENTREPRISE

Equipement Electrique Tertiaire & Industriel
Int. Rue VOLTA - B.P. 80068
94143 ALFORTVILLE CEDEX
Tél. : (+33) 1 77 01 03 06
E-mail : gael.bat@hotmail.com
contact@gaelbat.com

Lot 05

ELECTRICITE COURANTS FORTS - COURANTS FAIBLES
PLAN D'IMPLANTATION
NIVEAU ENTRESOL

FOND DE PLAN ARCHITECTE : -

DATE INDICE EN COURS : 09.12.2019

PHASE	EMETTEUR	TYPE	DOMAINE	ZONE	NIVEAU	NUMERO	IND	ECHELLE
EXE	GAE	TER	ELE	TZ	EN	0502	B	1/50e